





C-38

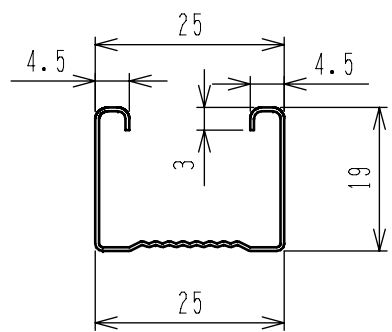


19-S

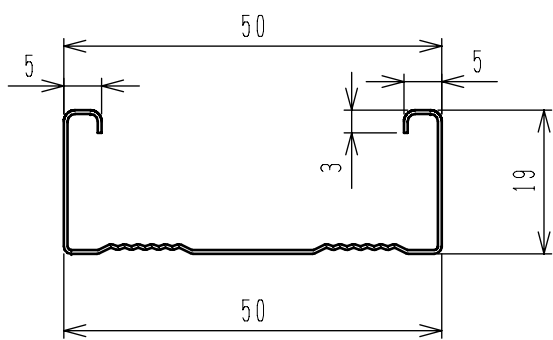



19-W

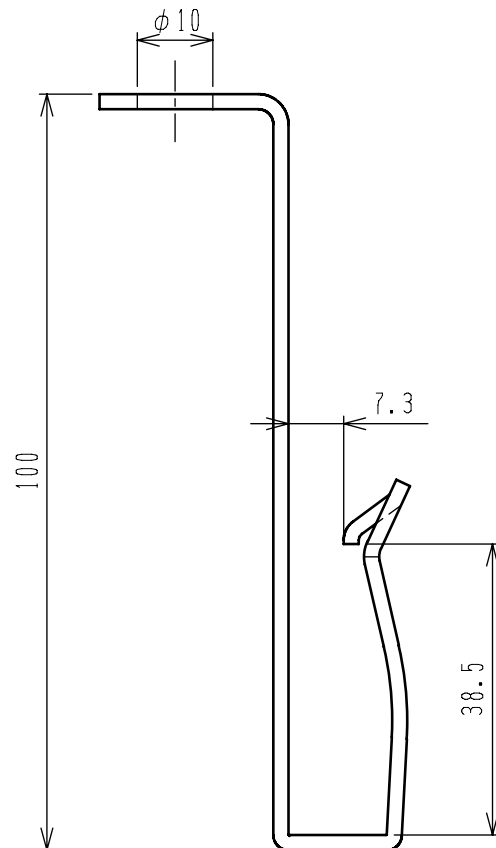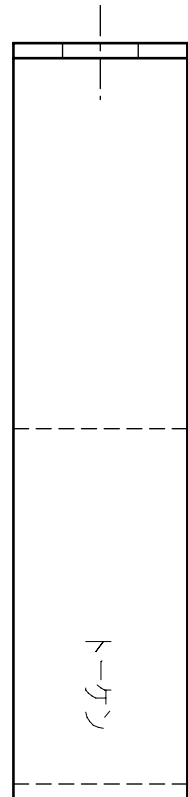


SH

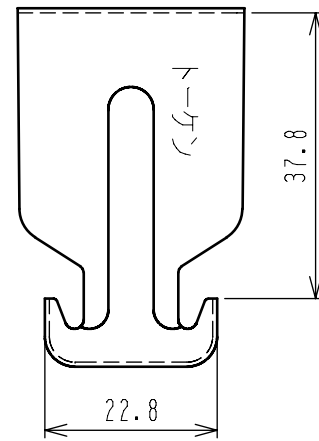

SC

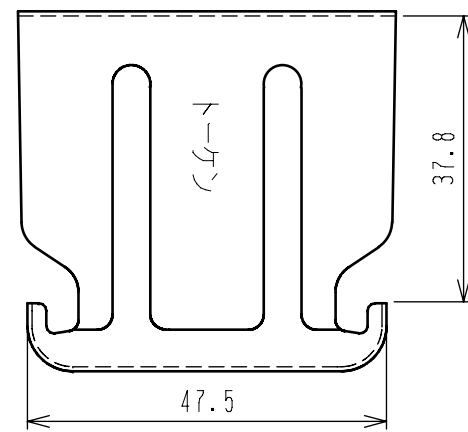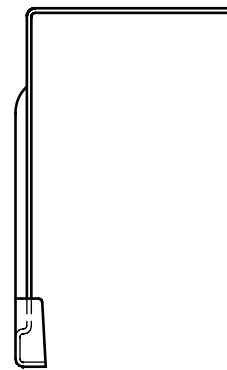

WC

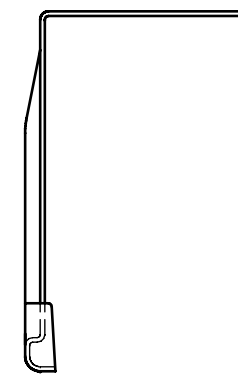

名称	一般普及 天井下地材				
縮尺	1 / 1	投影法	⊙	作図	承認
作成日	2008年2月12日		トーケン工業株式会社		